
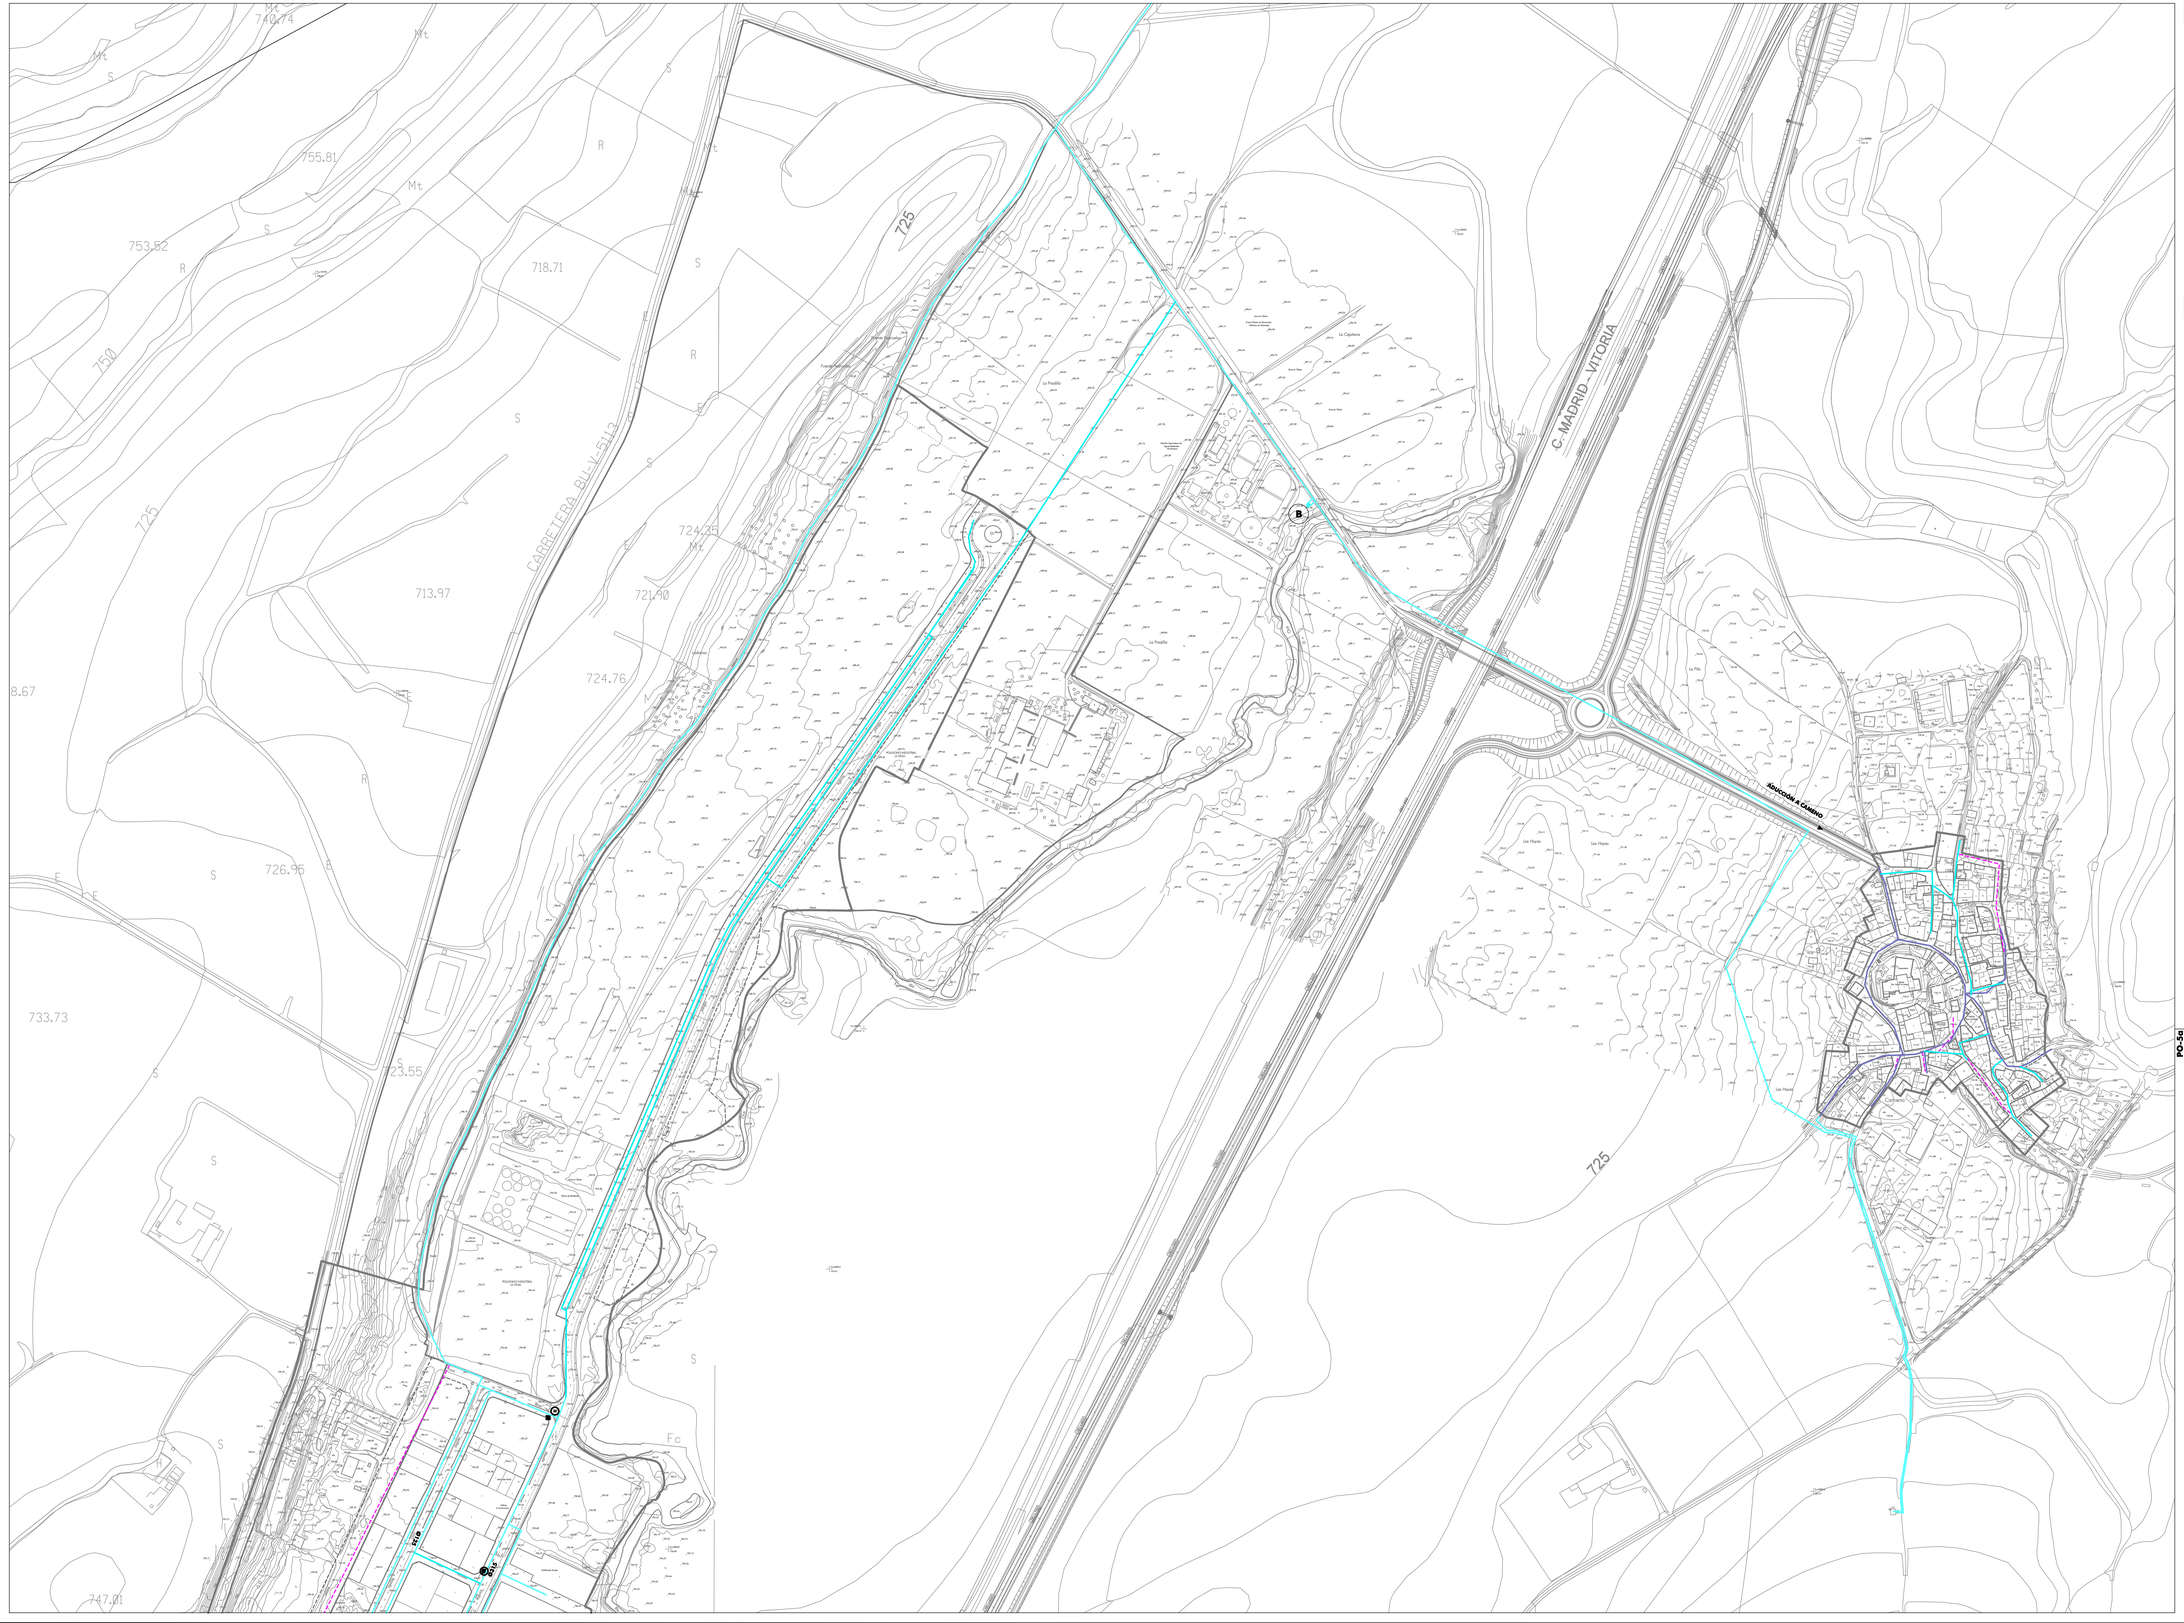


RED DE ABASTECIMIENTO DE AGUA EXISTENTE

	TUBERÍA DE DISTRIBUCIÓN
D	DEPÓSITO
H	BOCA DE INCENDIO
■	BOCA DE RIEGO
	VÁLVULA
V	VENTOSA
Ø150	DIÁMETRO TUBERÍA
	MATERIAL DE CONDUCCIÓN: FIBROCEMENTO
	MATERIAL DE CONDUCCIÓN: POLIETILENO
	MATERIAL DE CONDUCCIÓN: PVC
	MATERIAL DE CONDUCCIÓN: FUNDICIÓN GRIS
	MATERIAL DE CONDUCCIÓN: FUNDICIÓN DÚCTIL
	MATERIAL DE CONDUCCIÓN: GALVANIZADO
	MATERIAL DE CONDUCCIÓN: SIN DETERMINAR

RED DE ABASTECIMIENTO DE AGUA PROPUESTA

	RED PROYECTADA

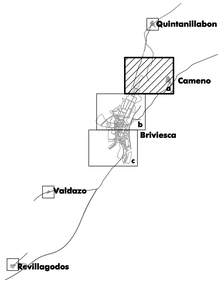

Ayuntamiento de Briviesca

BURGOS

PLAN GENERAL DE ORDENACIÓN URBANA

PLANOS DE ORDENACIÓN

BRIVIESCA NORTE Y CAMENO

PLANO Nº

SERVICIOS URBANOS.
RED DE ABASTECIMIENTO DE AGUA


PO-5a

ESCALA:
1 : 2.000

N

RUEDA Y VEGA ASOCIADOS, S.L.P.
Inés Rueda - Ángeles Vega, arquitectas
www.ruedavega.com

Aprobación Provisional
MARZO 2023

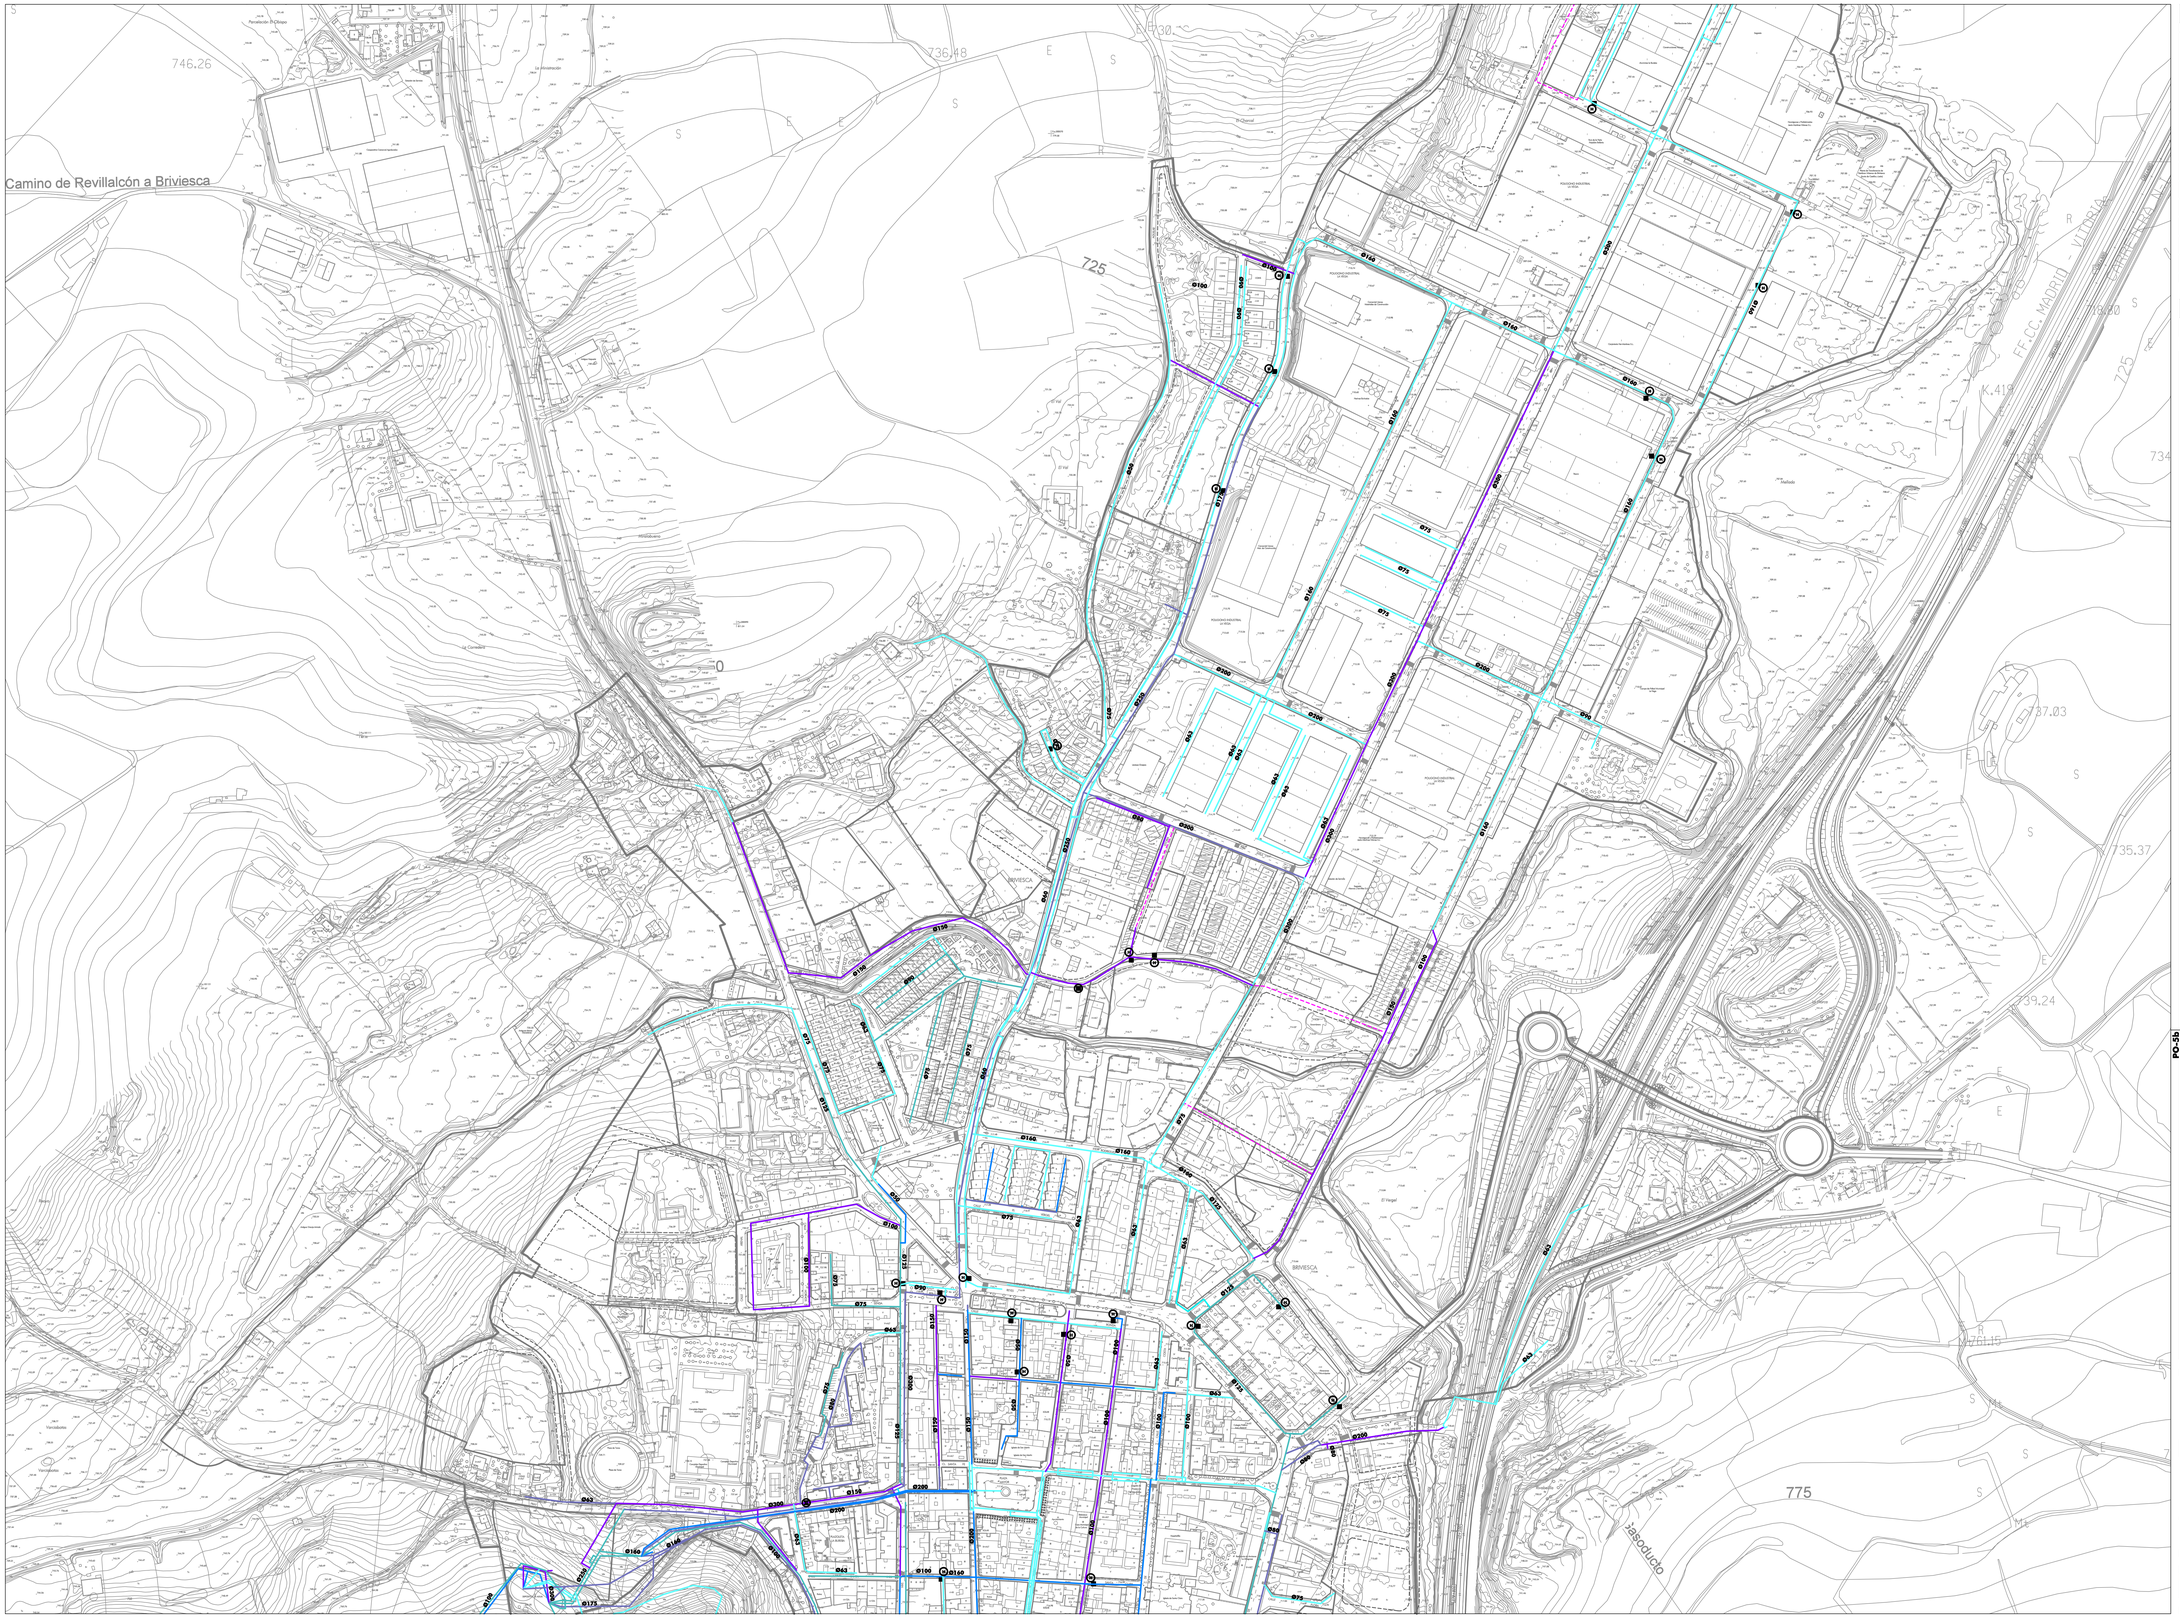


RED DE ABASTECIMIENTO DE AGUA EXISTENTE

	TUBERÍA DE DISTRIBUCIÓN
D	DEPÓSITO
H	BOCA DE INCENDIO
■	BOCA DE RIEGO
	VÁLVULA
V	VENTOSA
Ø150	DIÁMETRO TUBERÍA
	MATERIAL DE CONDUCCIÓN: FIBROCEMENTO
	MATERIAL DE CONDUCCIÓN: POLIETILENO
	MATERIAL DE CONDUCCIÓN: PVC
	MATERIAL DE CONDUCCIÓN: FUNDICIÓN GRIS
	MATERIAL DE CONDUCCIÓN: FUNDICIÓN DÚCTIL
	MATERIAL DE CONDUCCIÓN: GALVANIZADO
	MATERIAL DE CONDUCCIÓN: SIN DETERMINAR

RED DE ABASTECIMIENTO DE AGUA PROPUESTA

	RED PROYECTADA

PO-5b

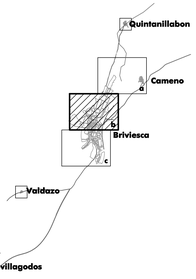

PO-5b

Ayuntamiento de Briviesca

BURGOS

PLAN GENERAL DE ORDENACIÓN URBANA

PLANOS DE ORDENACIÓN

BRIVIESCA CENTRO

PLANO Nº

SERVICIOS URBANOS.
RED DE ABASTECIMIENTO DE AGUA

PO-5b

ESCALA:
1 : 2.000


0 5 10 15 20 25 30

N


RUEDA Y VEGA ASOCIADOS, S.L.P.
Jesús Rueda - Ángeles Vega, arquitectos
www.ruedavega.com

Aprobación Provisional
MARZO 2023



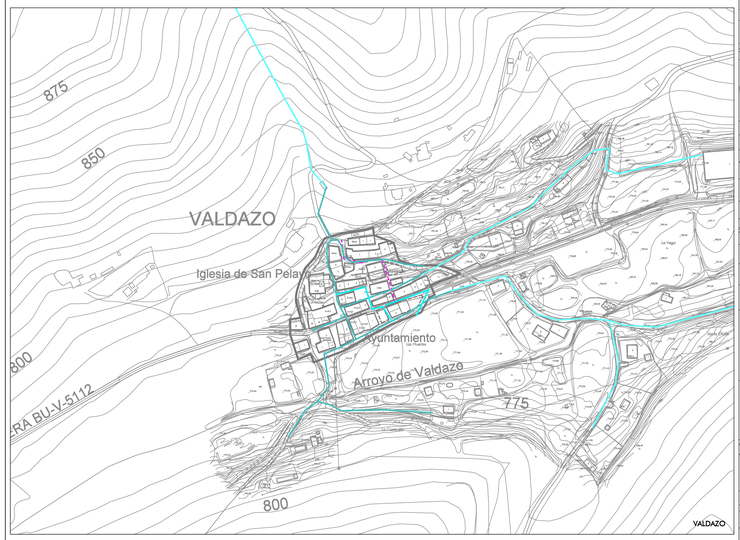




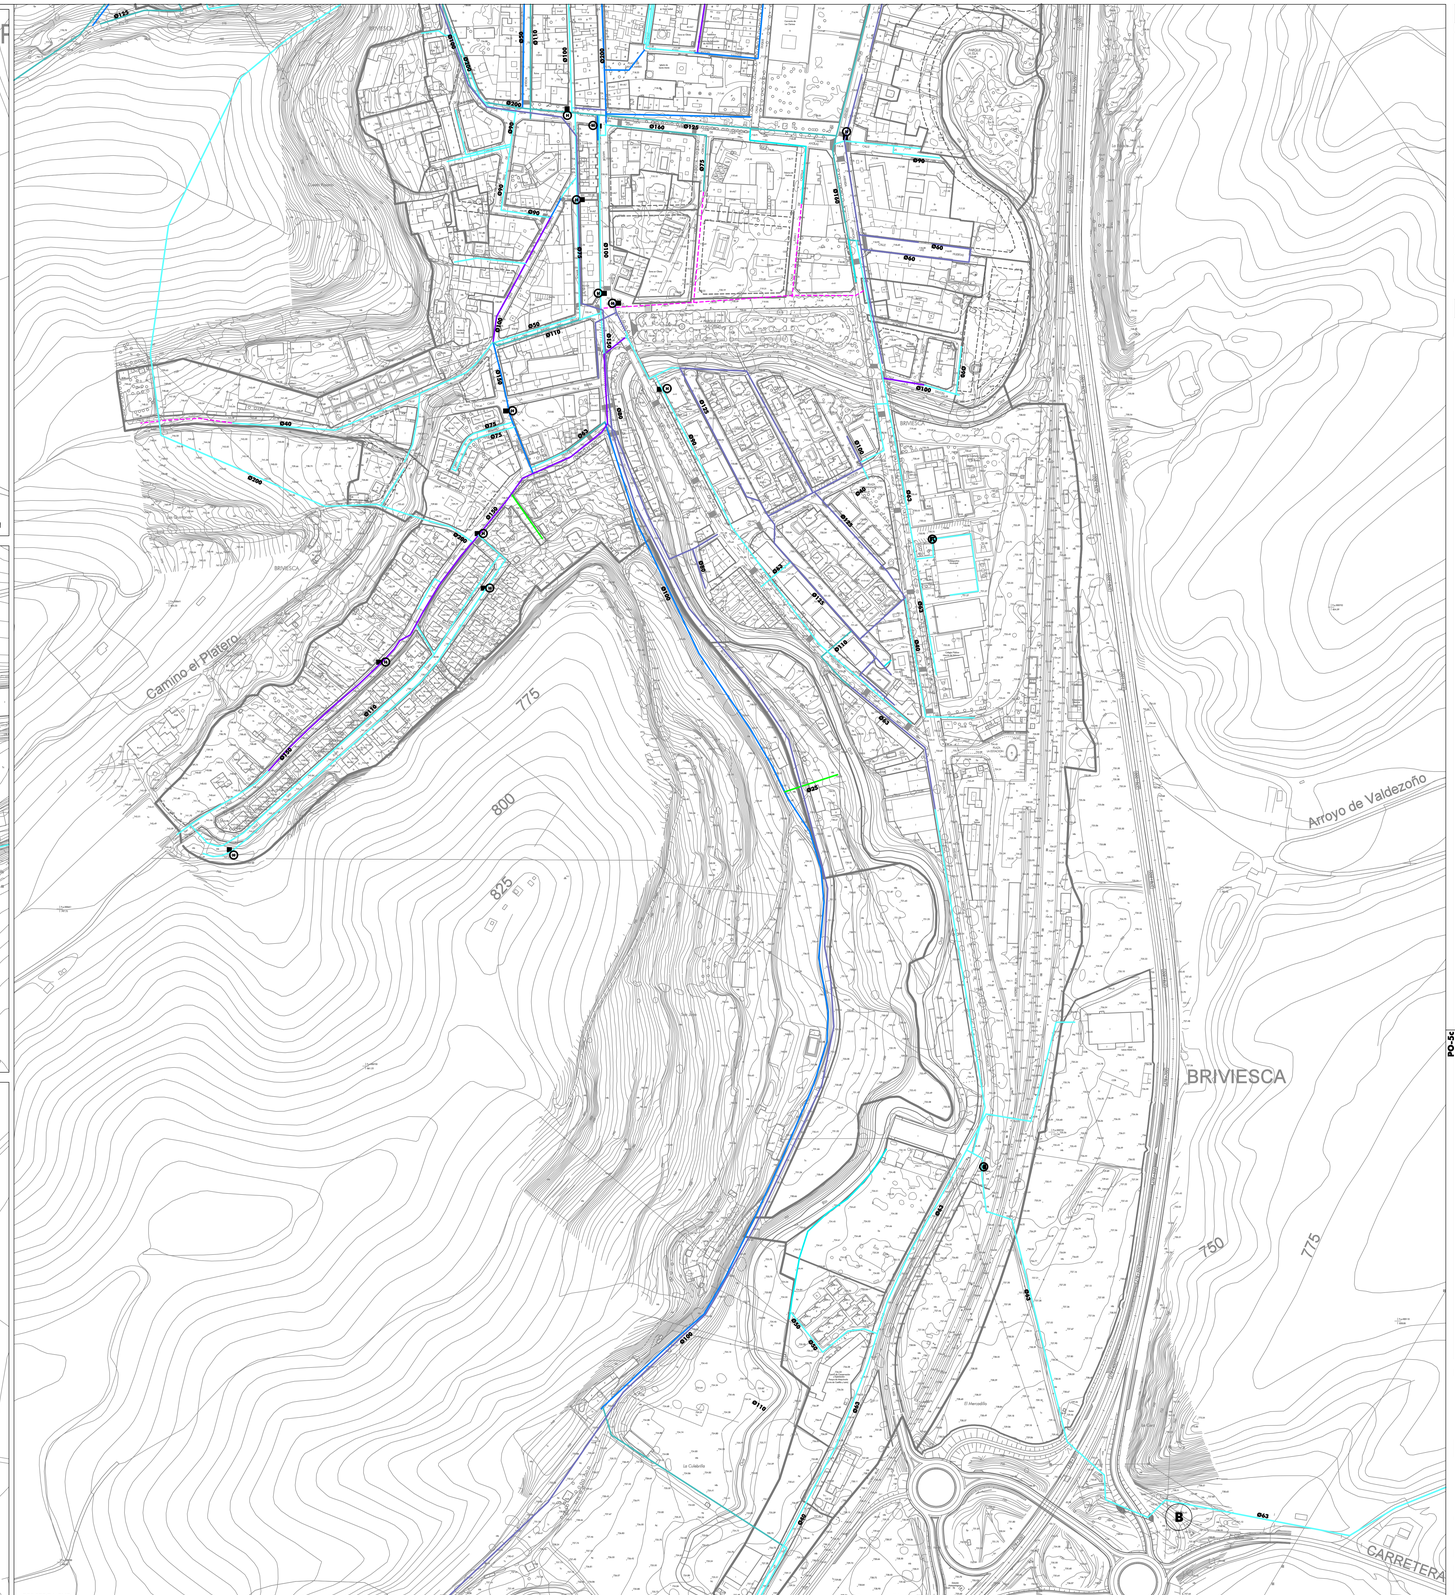

RED DE ABASTECIMIENTO DE AGUA EXISTENTE	
	TUBERÍA DE DISTRIBUCIÓN
D	DEPÓSITO
H	BOCA DE INCENDIO
■	BOCA DE RIEGO
	VÁLVULA
V	VENTOSA
Ø150	DIÁMETRO TUBERÍA
	MATERIAL DE CONDUCCIÓN: FIBROCEMENTO
	MATERIAL DE CONDUCCIÓN: POLIETILENO
	MATERIAL DE CONDUCCIÓN: PVC
	MATERIAL DE CONDUCCIÓN: FUNDICIÓN GRIS
	MATERIAL DE CONDUCCIÓN: FUNDICIÓN DÚCTIL
	MATERIAL DE CONDUCCIÓN: GALVANIZADO
	MATERIAL DE CONDUCCIÓN: SIN DETERMINAR

RED DE ABASTECIMIENTO DE AGUA PROPUESTA	
	RED PROYECTADA

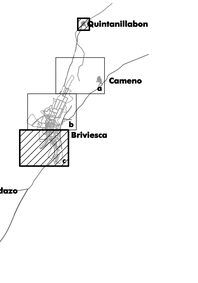

PO-5c

PO-5c

Ayuntamiento de Briviesca
BURGOS
PLAN GENERAL DE ORDENACIÓN URBANA

PLANOS DE ORDENACIÓN

BRIVIESCA SUR
QUINTANILLABÓN, VALDAZO Y REVILLAGODOS

PLANO Nº

SERVICIOS URBANOS.
RED DE ABASTECIMIENTO DE AGUA

PO-5c

ESCALA:
1 : 2.000

N

RUEDA Y VEGA ASOCIADOS, S.L.P.
Jesús Rueda - Ángeles Vega, arquitectos
www.ruedavega.com

Aprobación Provisional
MARZO 2023