

COLEGO OFICIAL DE ARQUITECTOS
DE CASTILLA Y LEÓN - ESTE
Denac. de BURGOS
19 ENE. 2004

VISADO

SUPERFICIES APORTADAS		
AFECTACIÓN	SUPERFICIE (M ²)	TOTAL (M ²)
PRIVADA		
1 Finca 8494	9.375.897	10.827.720
1.a Finca 15.542	1.011.219	
2 Finca 9.597	121.192	
3 Finca 17.730	314.750	
PUBLICA		
V Vialto	467.124	474.010
C Camino	6.800	
SUPERFICIE TOTAL S-UE-3-1		11.296.730

APROBADO INICIALMENTE POR
ESTE AYUNTAMIENTO **23 ENE 2004**
E. Secretario

APROBADO DEFINITIVAMENTE POR
ESTE AYUNTAMIENTO **02 ABR 2004**
E. Secretario

PROYECTO DE ACTUACION:
UNIDAD 5.UE-3-1

SITUACION:
Calle Avila, BRIVIESCA (BURGOS)

AUTOR DEL ENCARGO:
JUNTA DE COMPENSACION S.UE-3-1

PLANO DE:
FINCAS APORTADAS. AGRUPACION INSTRUMENTAL

SUSTITUYE A:
VICENTE DEL CAMPO PEREZ



SUSTITUIDO POR:
VICENTE DEL CAMPO PEREZ

FECHA:
DICIEMBRE 2003

ESCALA:
1/500

Nº:
5



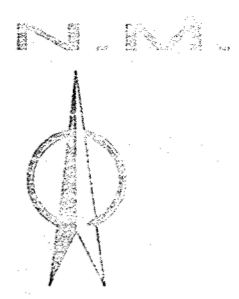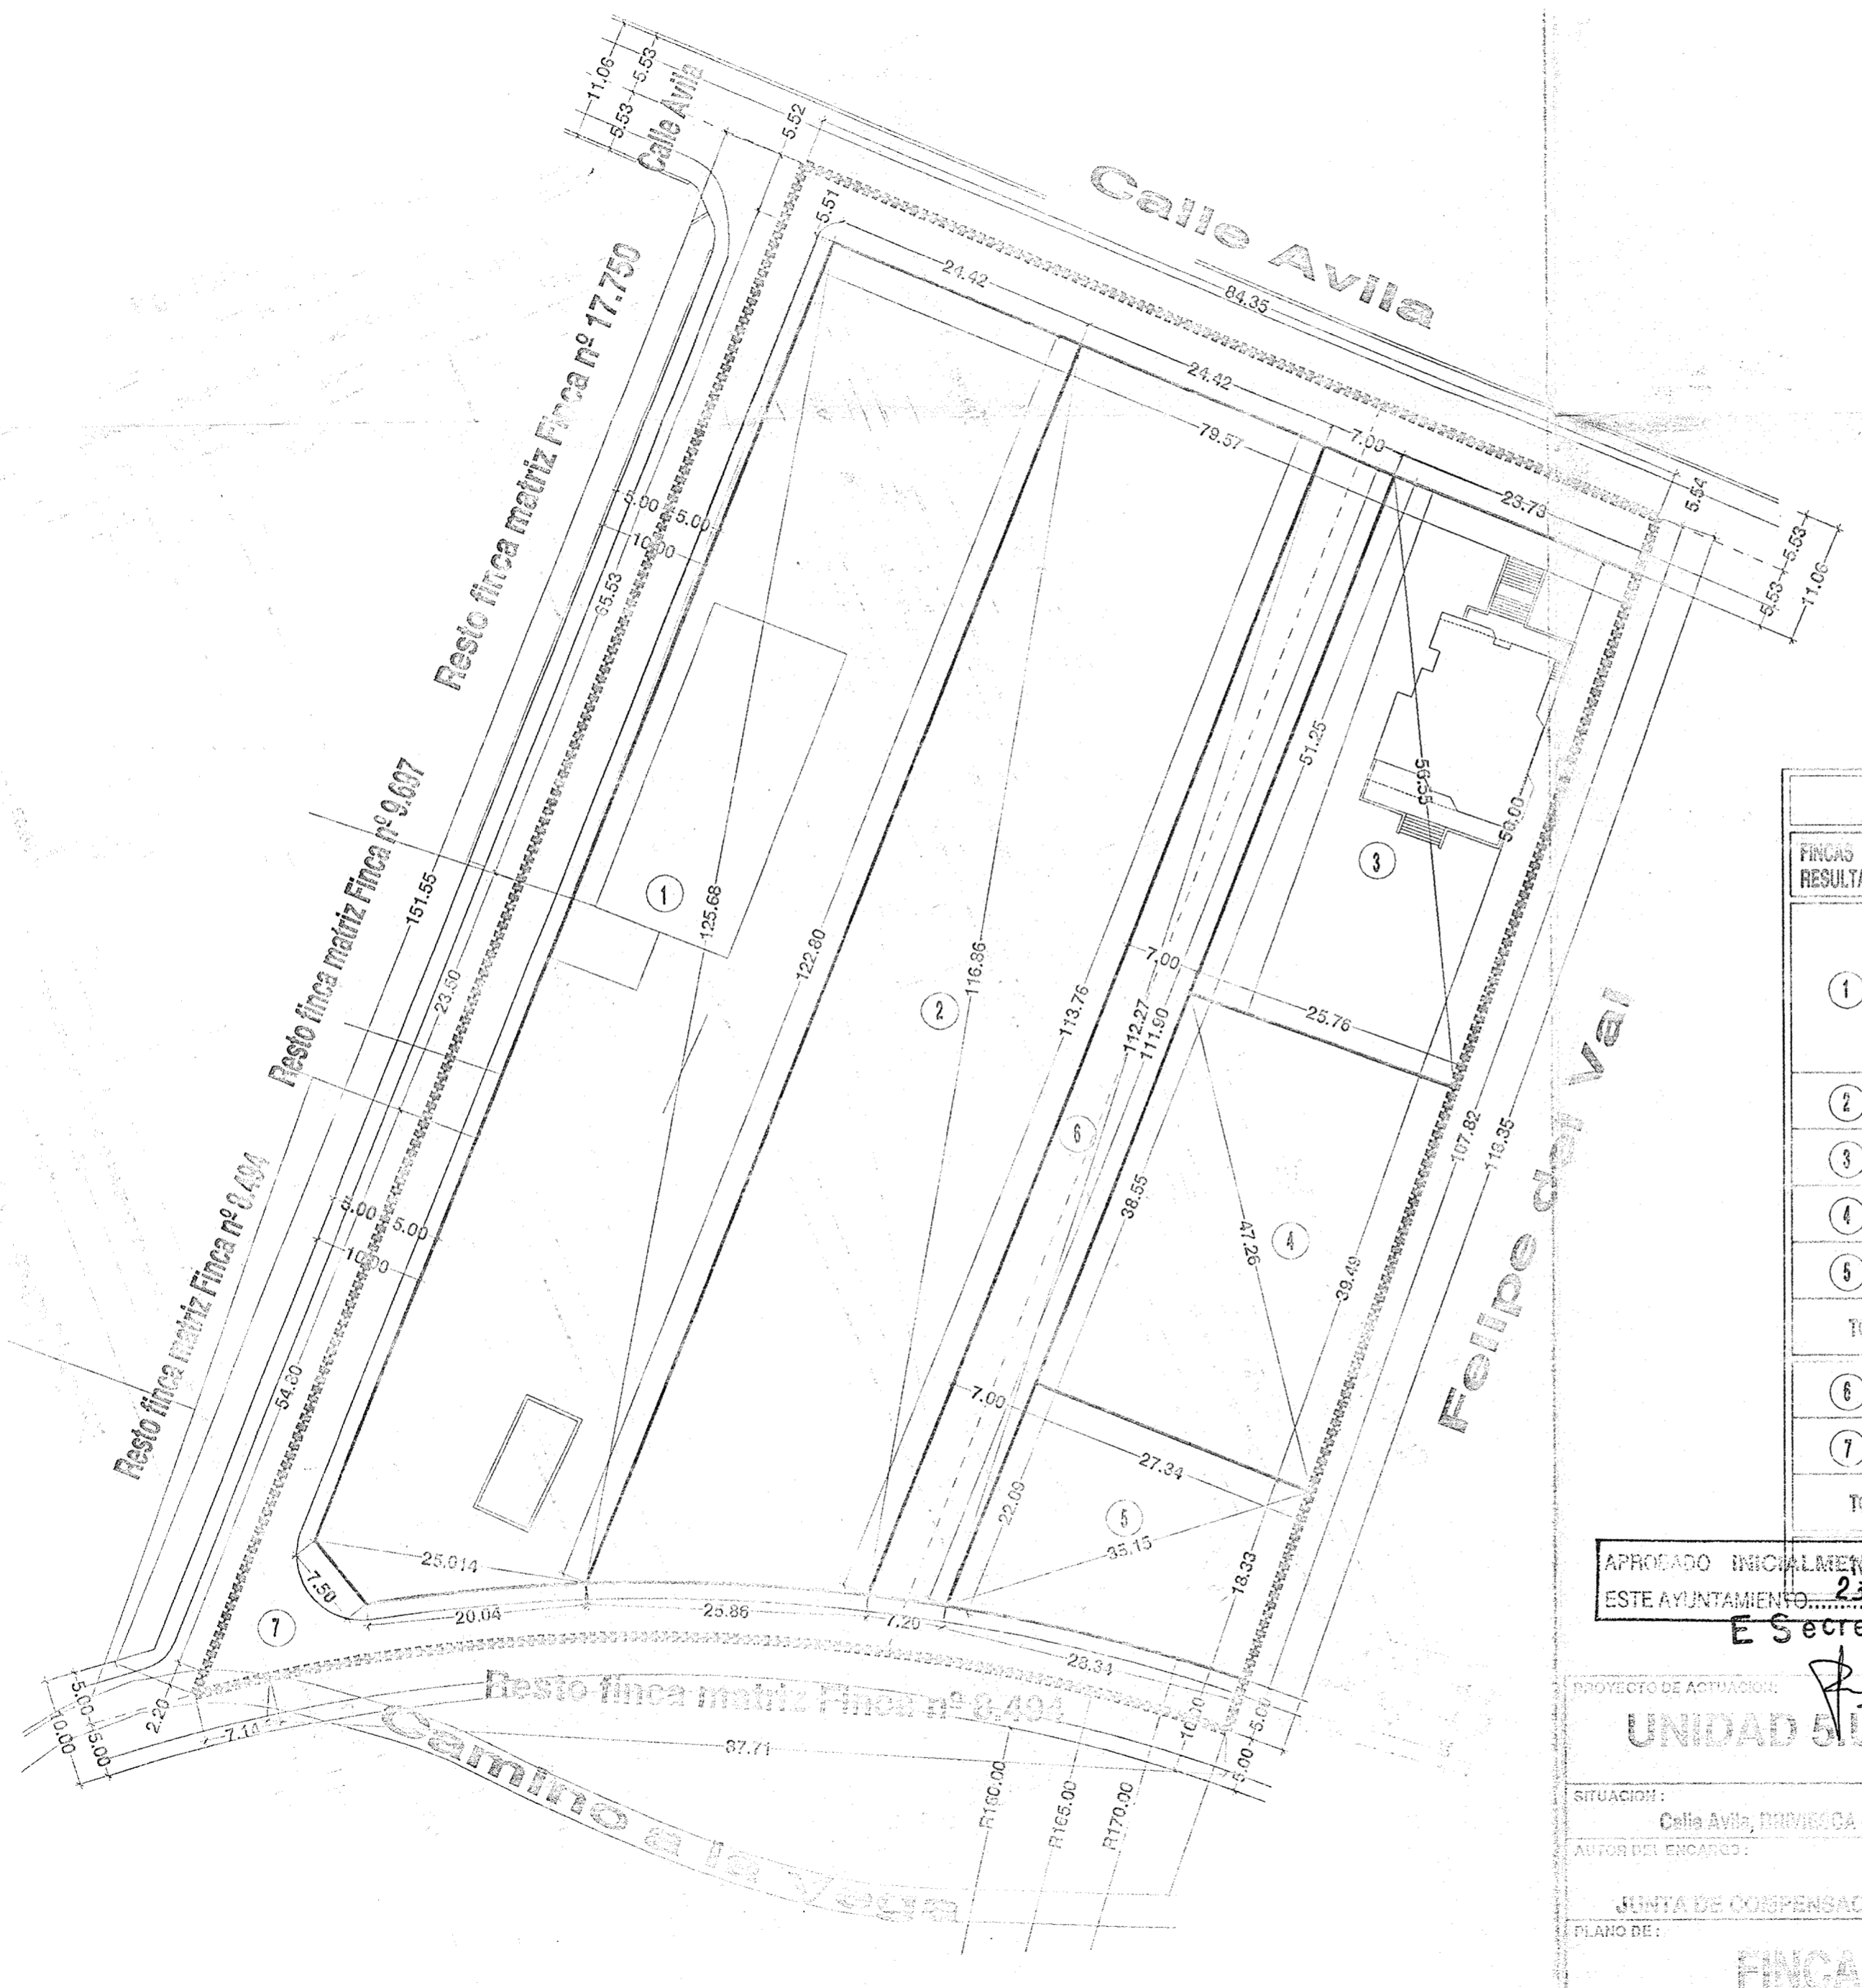

COLECCION OFICIAL DE ARQUITECTOS
DE CASTILA Y LEON-ESTE
Demarc. de BURGOS

19 ENE. 2004

VISADO

FINCAS RESULTANTES			
FINCAS RESULTANTES	PROPIEDAD	SUPERFICIE M2	EDIFICABILIDAD M2 CONSTRUIDOS
1	María Gloria Resines Alonso Pedro Antonio González Martínez	99'084	7591
	Promotora Castellana de Vivienda S.L. Rosa Solas Sáez Albino, José Félix, Gloria, Victoria y Rosendo Alonso Solas	257'263 3.129'077	19'711 2.192'200
2	Rosa Solas Sáez Albino, José Félix, Gloria, Victoria y Rosendo Alonso Solas	2.772'730	2.513'334
3	Alberto Alonso Solas	2.879'637	2.504'000
4	Rosa Solas Sáez Albino, José Félix, Gloria, Victoria y Rosendo Alonso Solas	1.035'728	800'650
5	Rosa Solas Sáez Albino, José Félix, Gloria, Victoria y Rosendo Alonso Solas	540'322	265'800
TOTAL SUELO CON ANTIPOYENTAMIENTO		6.215'730	6.770'000
6	Excmo. Ayuntamiento de Burgos	1.288'580	0'000
7	Excmo. Ayuntamiento de Burgos	789'419	0'000
TOTAL SUELO CESIONES		2.078'000	0'000
		11.255'730	6.770'000

APROBADO INICIALMENTE POR ESTE AYUNTAMIENTO... 27 ENE. 2004
E Secretario

APROBADO DEFINITIVAMENTE POR ESTE AYUNTAMIENTO... 20 ABR. 2004
E Secretario

PROYECTO DE ACTUACION:
UNIDAD 5 U.E.3-1

SITUACION:
Calle Avila, BURGOS (BURGOS)

AUTOR DEL ENCARGO:
JUNTA DE COMPENSACION 5 U.E.3-1

PLANO DE:

SUSTITUYE A:
SUSTITUYE A:

FECHA:
DICIEMBRE 2003

VIOLIN DEL CAMPO PEREZ

FINCAS RESULTANTES

ESCALA: 1/500
Nº: 6